Fassaden-Dämmsysteme / Perimeterdämmung
Bekleidung mit Fliesen / Riemchen
für Sockeldämmung und Randdämmschalung

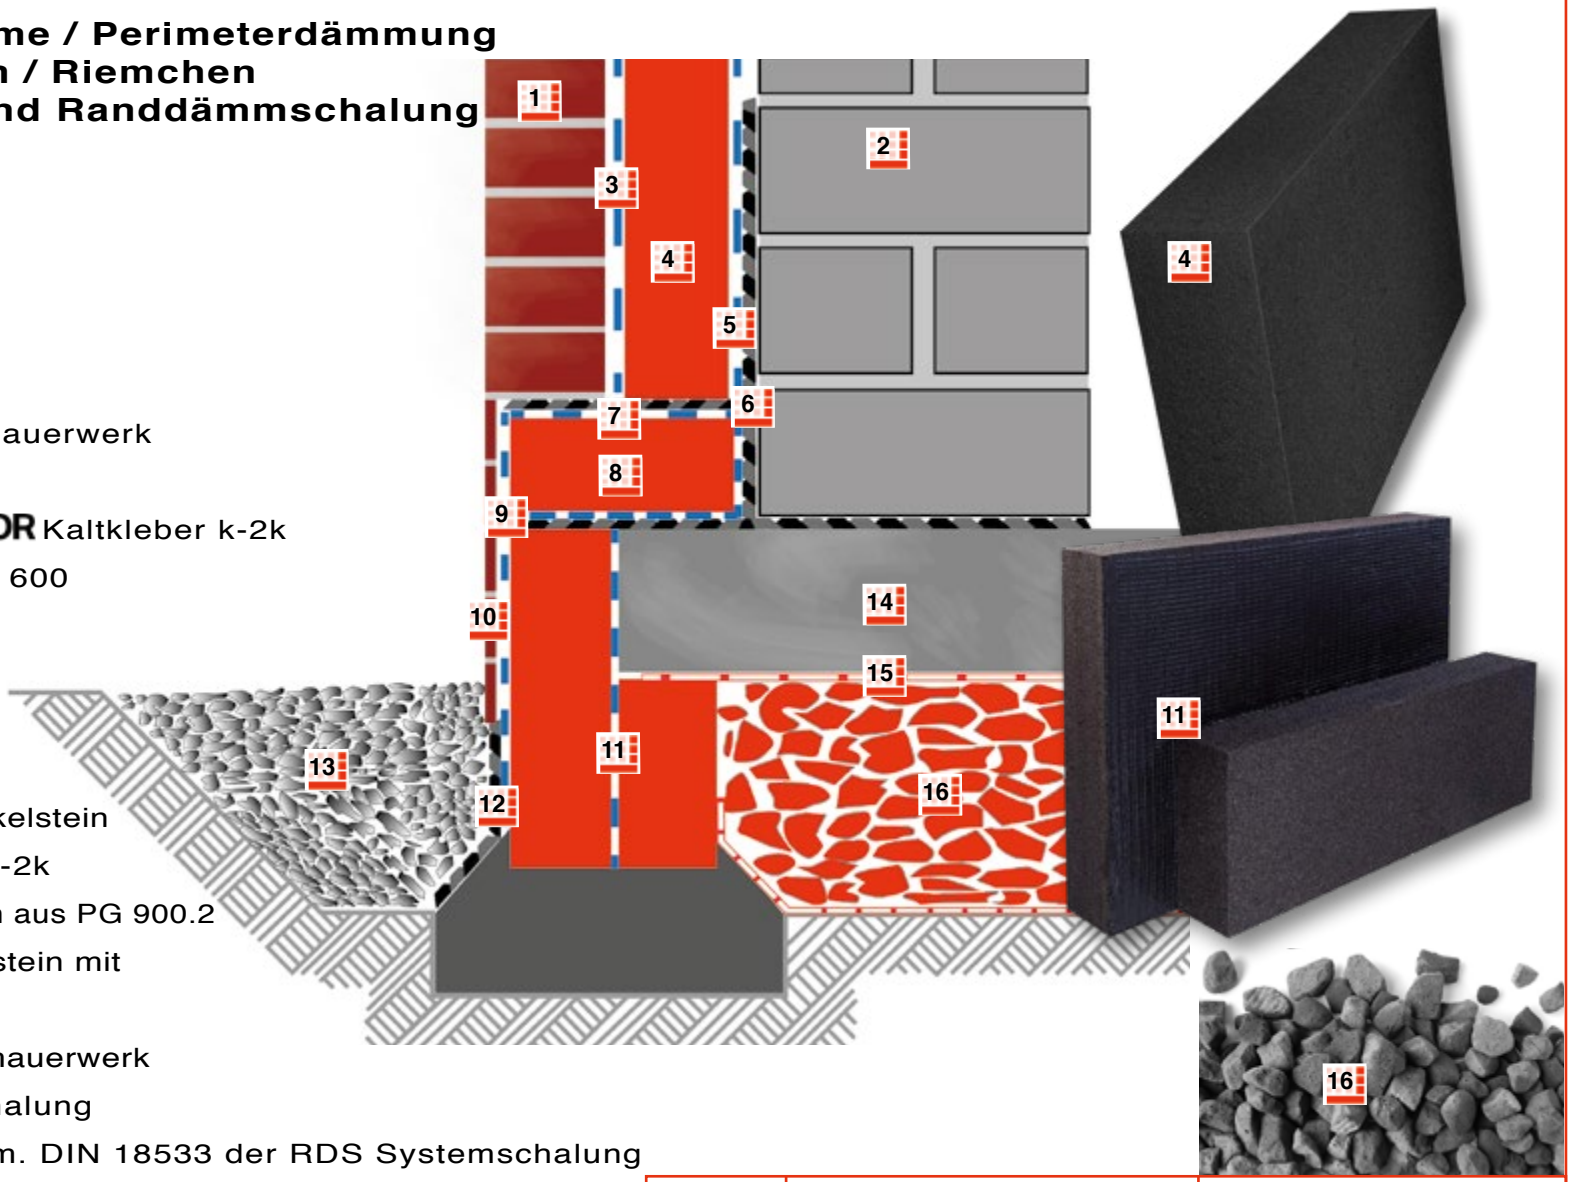

1 Vorsatzschale / Klinkermauerwerk
2 Mauerwerk
3 Beschichtung mit GLAPOR Kaltkleber k-2k
4 GLAPOR Dämmplatte PG 600
5 Verklebung mit GLAPOR Kaltkleber k-2k
6 Bauwerksabdichtung gem. DIN 18533
7 Beschichtung Klinkersockelstein mit GLAPOR Kaltkleber k-2k
8 GLAPOR Klinkersockelstein aus PG 900.2
9 Verklebung Klinkersockelstein mit GLAPOR Kaltkleber k-2k
10 Riemchen zum Verblendmauerwerk
11 GLAPOR RDS Systemschalung
12 Bauwerksabdichtung gem. DIN 18533 der RDS Systemschalung
13 Kiesschüttung
14 Betongründungsplatte
15 PE - Folie
16 GLAPOR Schaumglasschotter

Datum: 15.03.2019	Zeichnung Nummer: 02_02_16_d_perimeter_wand_sockel_fliesen.ai
Detail: Fassaden-Dämmsysteme / Perimeter Bekleidung mit Fliesen / Riemchen für Sockeldämmung und Randdämmschalung	
gezeichnet: Tom Krämer	Datei: 05_16_d_perimeter_wand_sockel_fliesen.pdf

GLAPOR SCHAUMGLASPRODUKTE

Fassaden Dämmsysteme Perimeter