

GLAPOR - Bemessung des horizontalen Frostschirms (Dimensionierung)


Die nötige Breite des Frostschirms kann überschläglich wie folgt ermittelt werden:

Die Auskragung des Frostschirms ergibt sich aus der für das Baugebiet gültigen Frosteindringtiefe abzüglich der Frostschirmüberdeckung.

Beispiel:

Frosteindringtiefe [0,80 m] abzüglich
Frostschirmüberdeckung [0,20 m]
ergibt die Frostschirmauskragung 0,60 m

Die Mindestdicke des Frostschirms beträgt 20 cm.

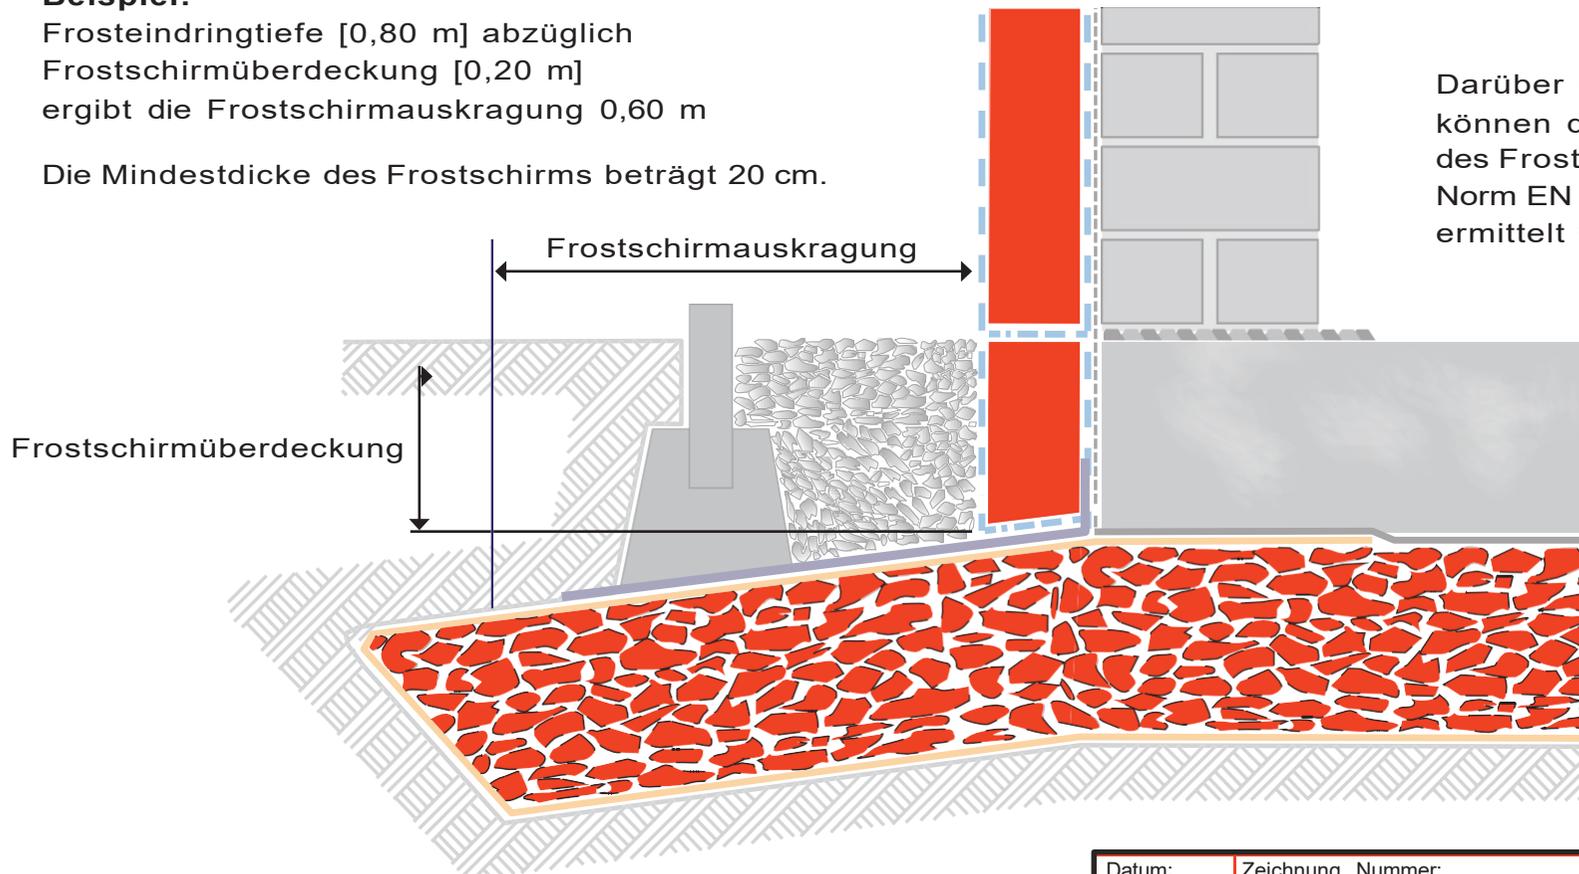

Darüber hinaus können die Abmessungen des Frostschirms nach der Norm EN ISO 13 793-4 ermittelt werden.

M: technik@glapor.de
T: +49 (0) 9633 - 4007690

Datum: 14.02.2024
Zeichnung Nummer: 02_02_18_a_einbau-system_schotter.ai

Detail:
Bemessung horizontaler Frostschirm

gezeichnet: Helge Flöge
Datei: 05_18_a7_einbau-system_schotter_frostschirm.pdf