



Dachfläche befahrbar, Druckverteilerplatte aus Beton

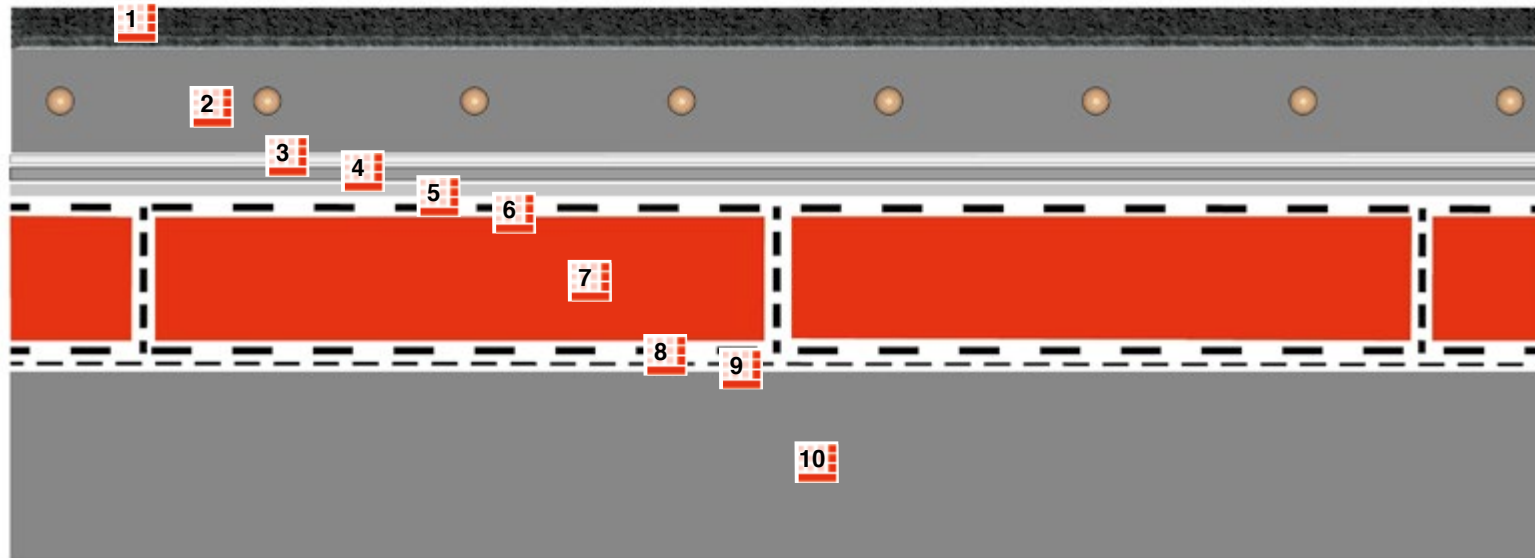

- 1** Verschleißschicht Gußasphalt
- 2** Druckverteilerplatte aus bewertem Beton
- 3** Trenn- und Schutzlage
- 4** Oberlage der Abdichtung
- 5** Unterlage der Abdichtung
- 6** **GLAPOR** flex Heißbitumen
- 7** **GLAPOR** Schaumglasplatten
- 8** **GLAPOR** flex Heißbitumen
- 9** Bitumenvoranstrich
- 10** Betondecke

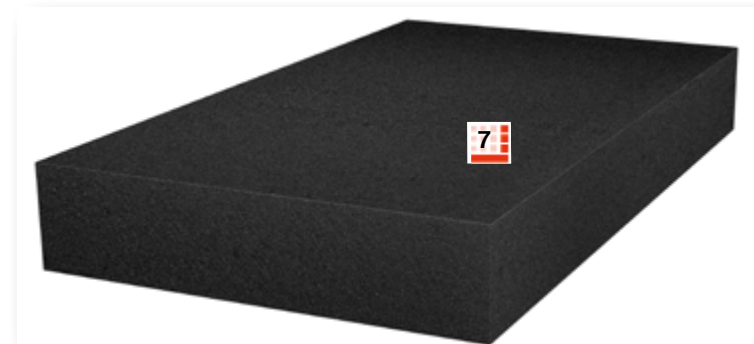

Datum: 07.05.2019	Zeichnung Nummer: 02_02_05_a_flachdach_druckverteilerplatte_gussasphalt.ai
----------------------	---

Detail: Dachfläche befahrbar, Druckverteilerplatte aus Beton und Gussasphalt	
--	--

gezeichnet: Tom Krämer	Datei: 05_05_a_flachdach_druckverteilerplatte_gussasphalt.pdf
---------------------------	--

GLAPOR
SCHAUMGLASPRODUKTE

Befahrbare Systeme